


Schema

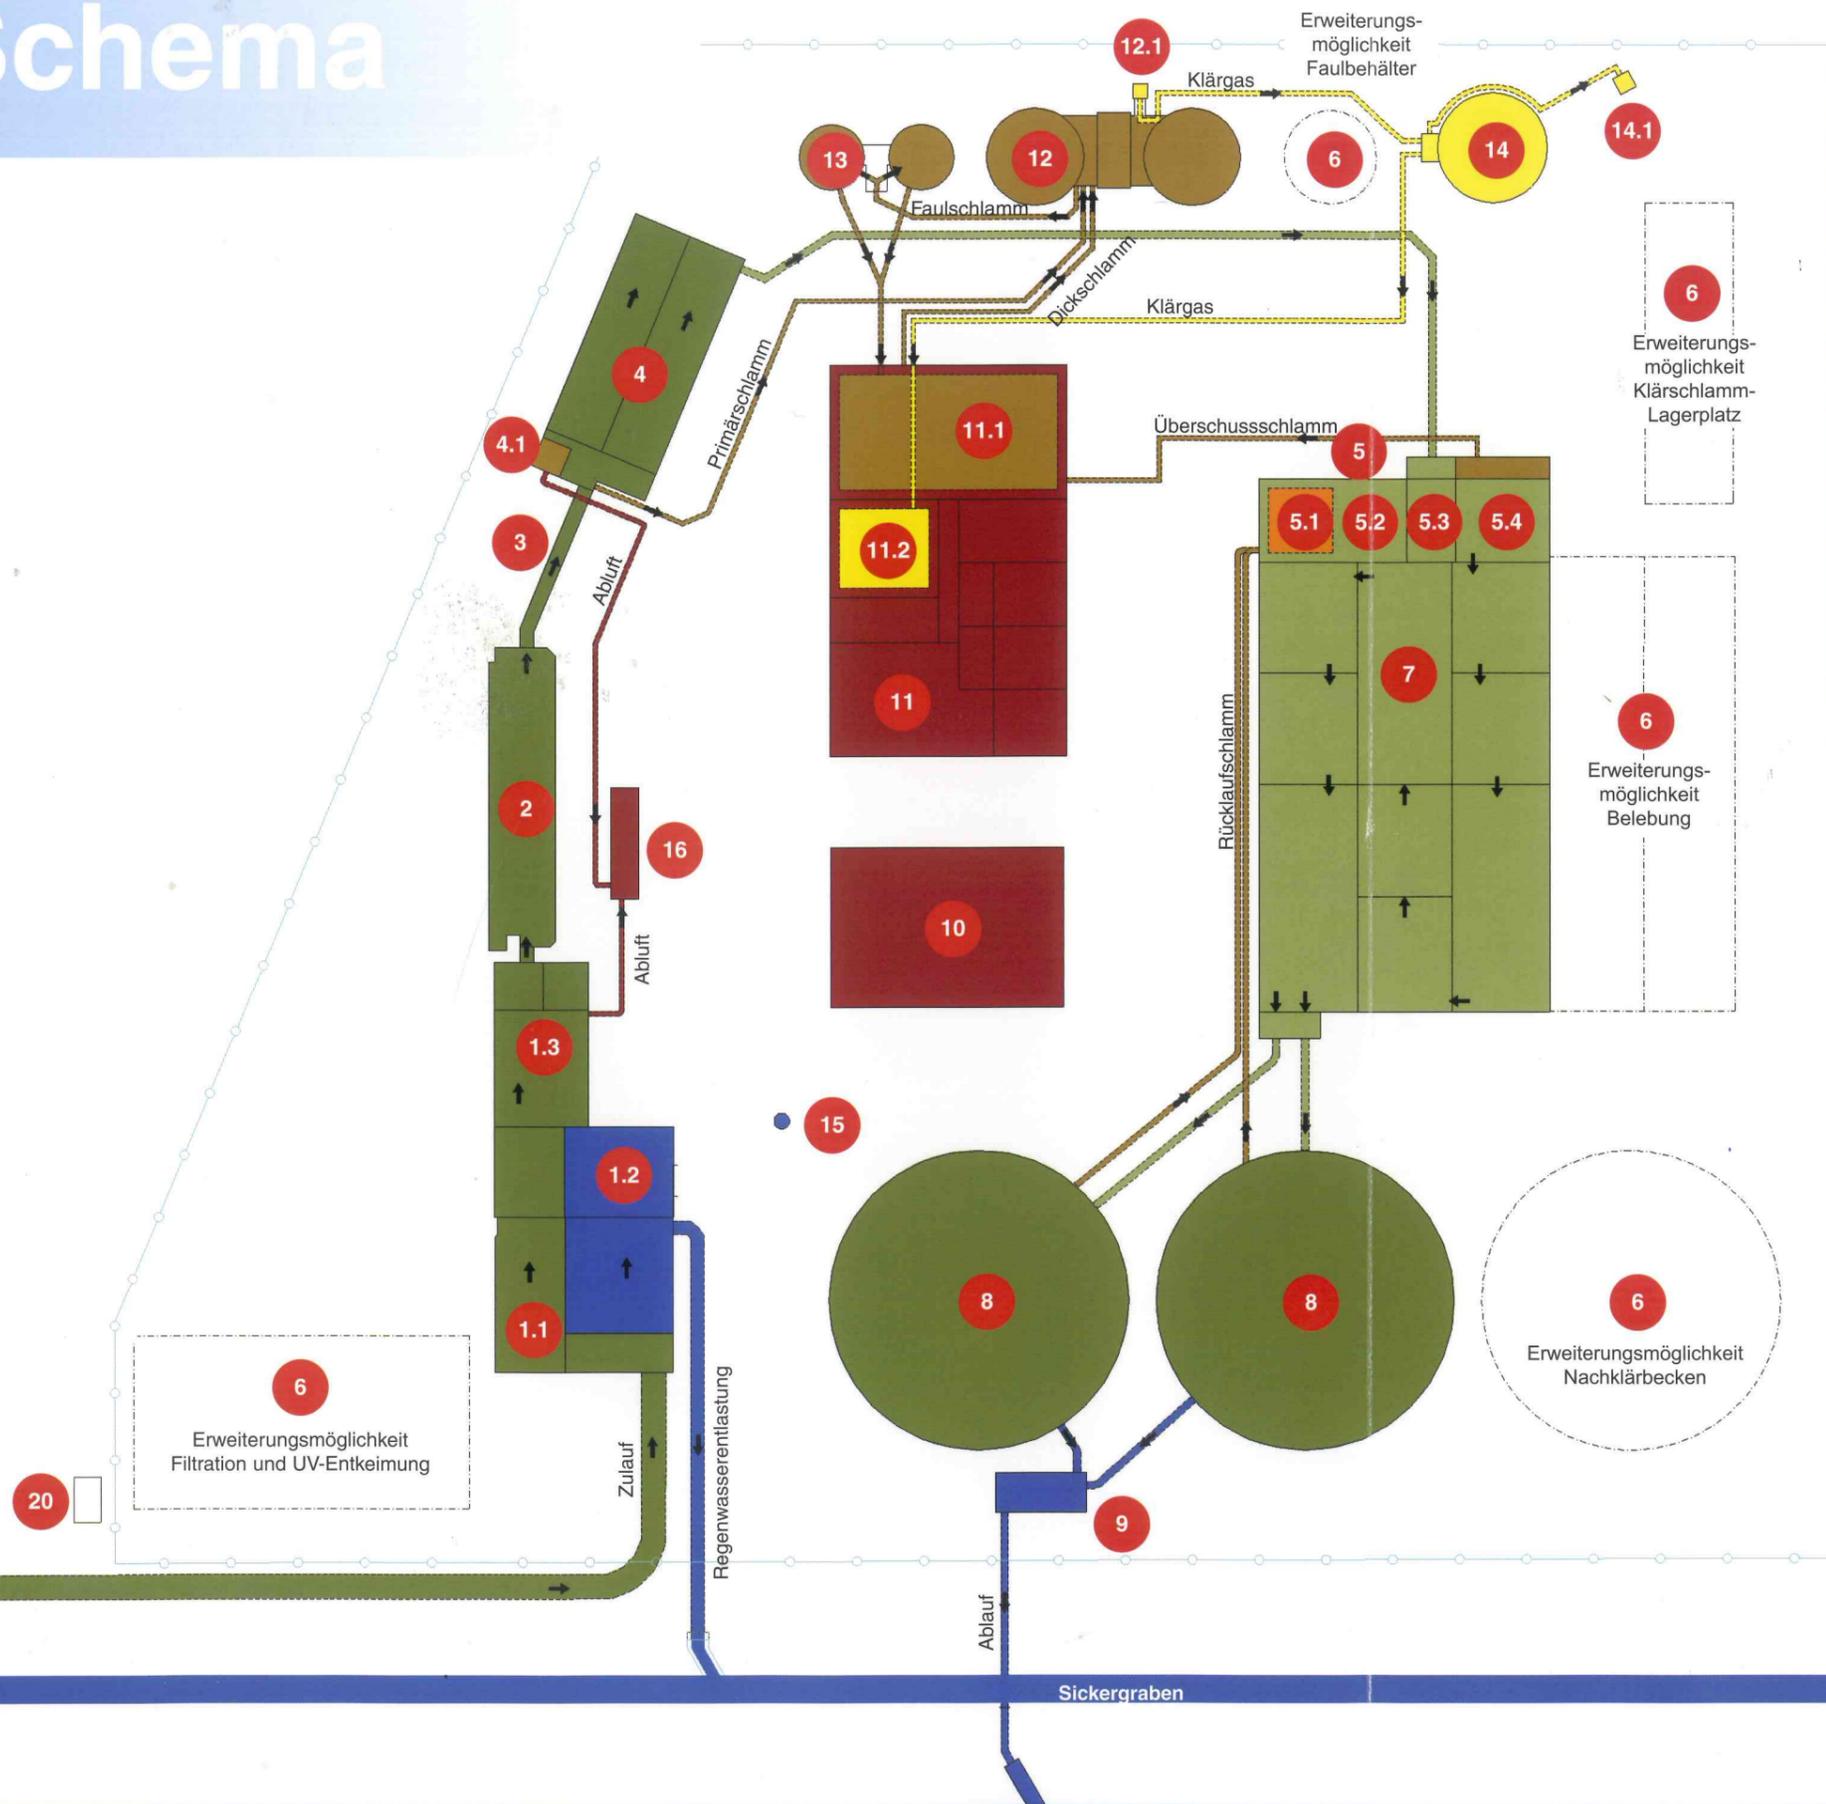

1. Zulaufhebwerk und Rechengebäude
- 1.1 Schneckenhebwerk
- 1.2 Regenwasserpumpwerk
- 1.3 Rechengebäude
2. Sand- und Fettfang
3. Zulaufmessung
4. Vorklärbecken
- 4.1 Primärschlamm-schacht
5. Maschinenhalle
- 5.1 Fällmittelstation
- 5.2 Gebläsestation
- 5.3 Zwischenpumpwerk
- 5.4 Rücklaufschlamm-Pumpwerk
6. Erweiterungsmöglichkeiten
7. Belebungsbecken
8. Nachklärung
9. Ablaufmessschacht
10. Betriebsgebäude
11. Schlammbehandlung
- 11.1 Entwässerung und Eindickung
- 11.2 BHKW und Heizung
12. Faulbehälter
- 12.1 Entschwefler
13. Nacheindicker
14. Gasbehälter
- 14.1 Gasfackel
15. Brauchwasserbrunnen
16. Biofilter
20. Mittelspannungsstation

ISAR